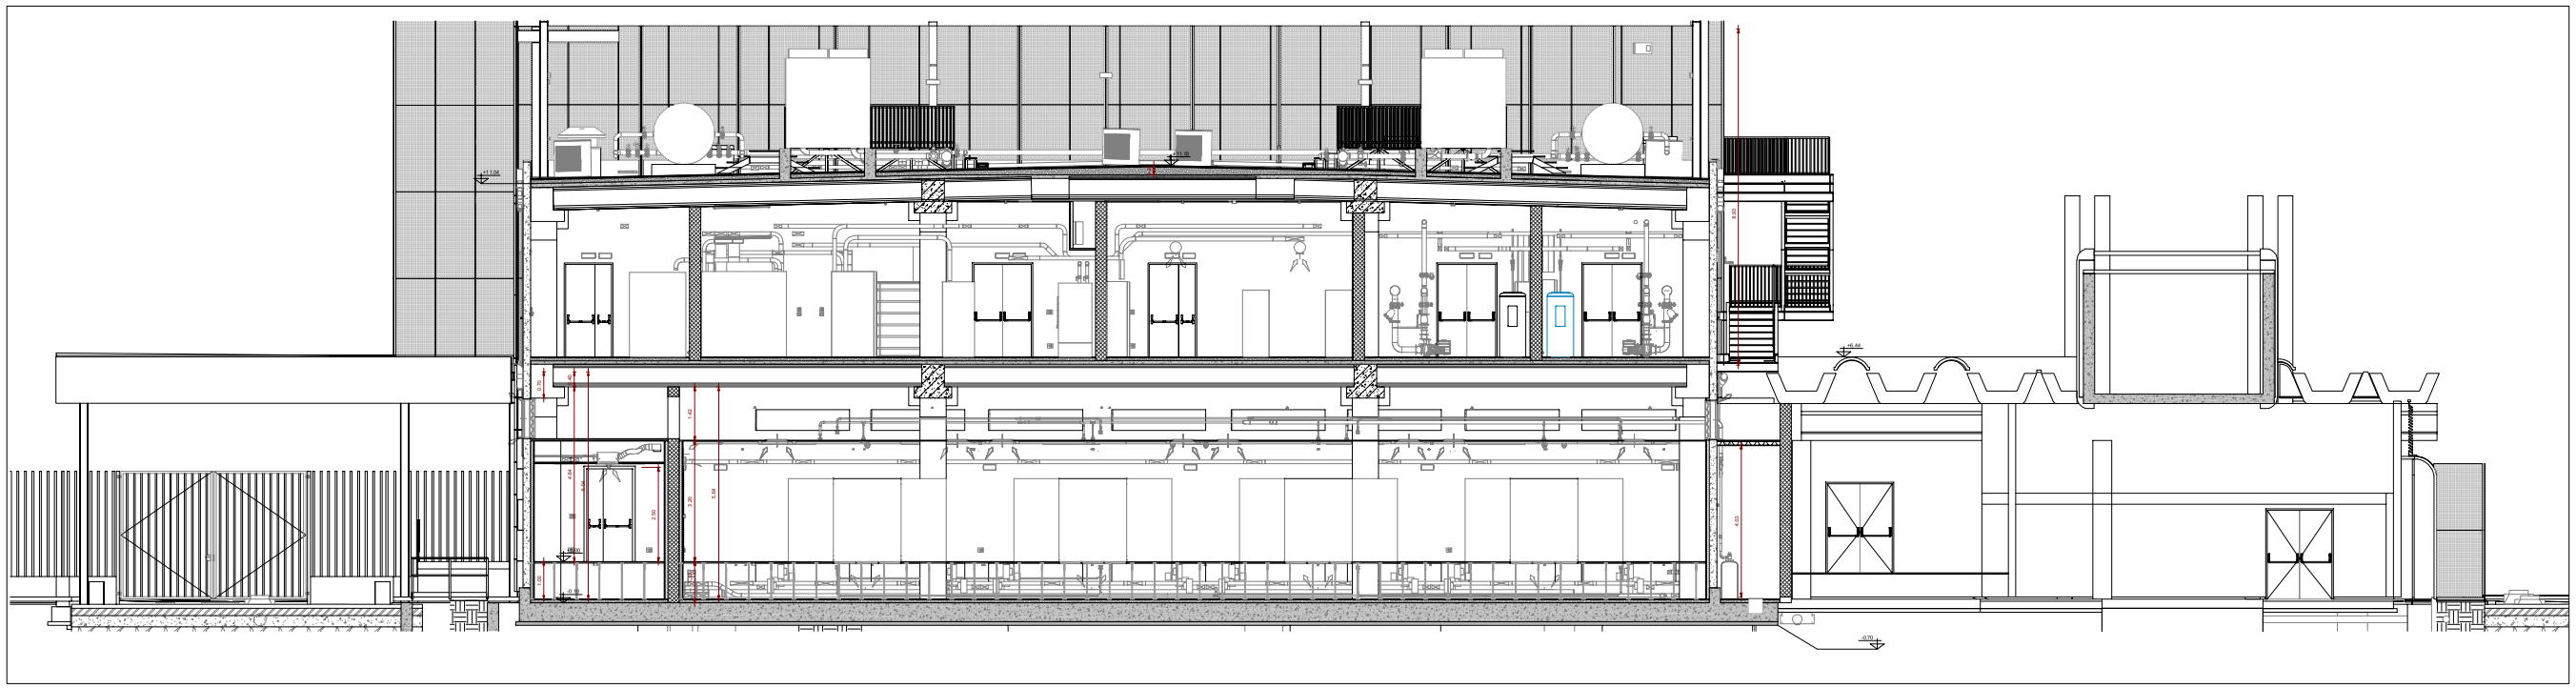

1 Stato di Fatto - Sezione C-C'
1 : 50

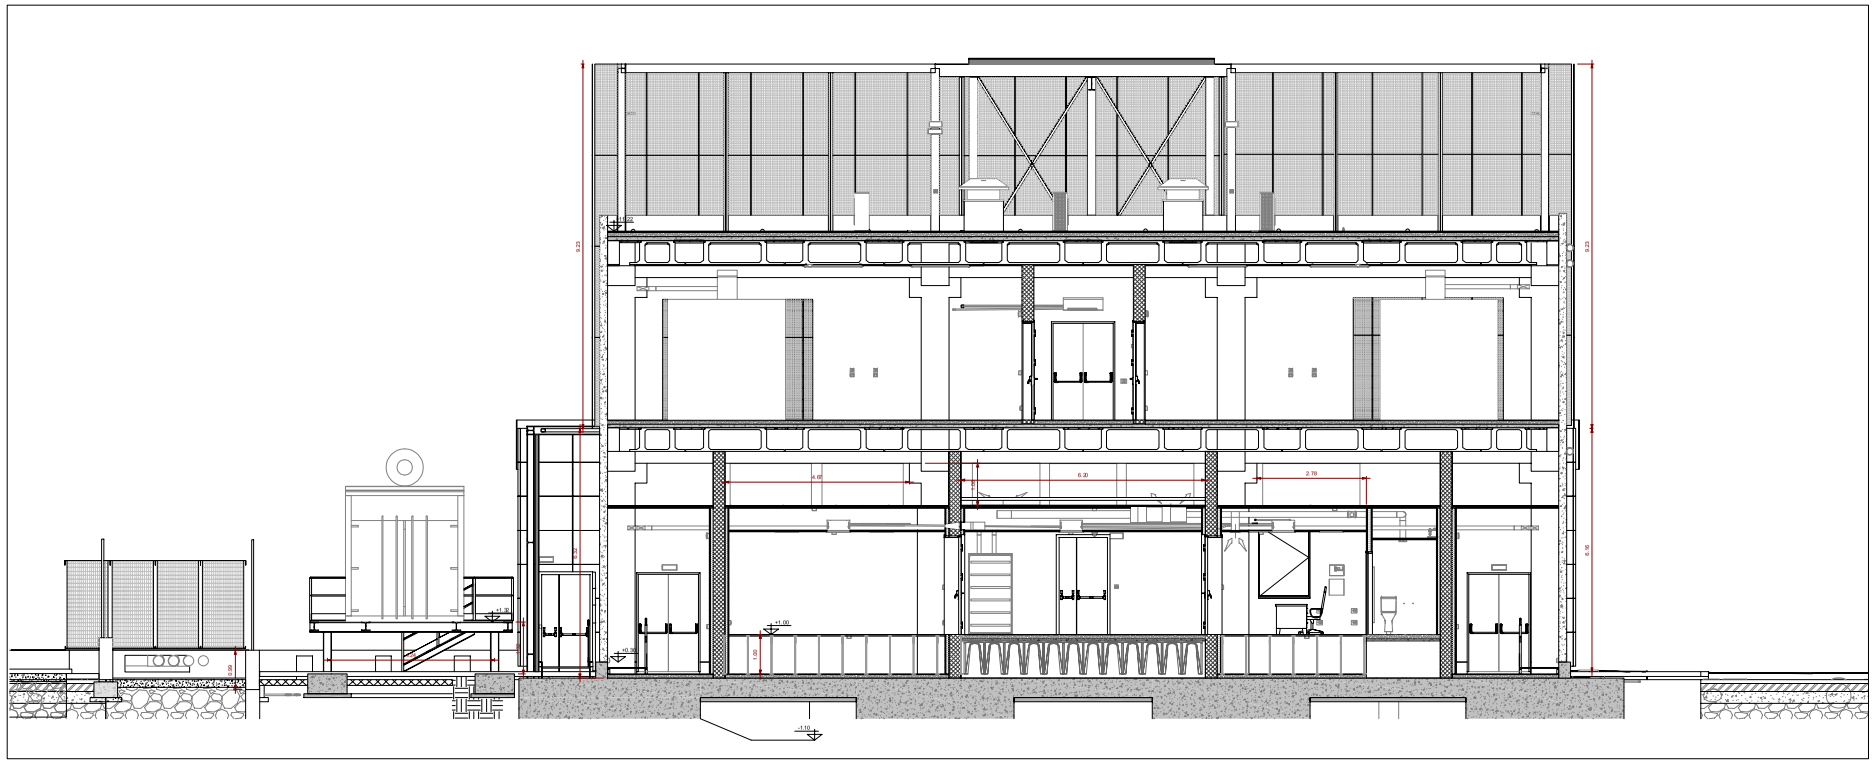

2 Stato Fatto - Sezione D-D'
1 : 50

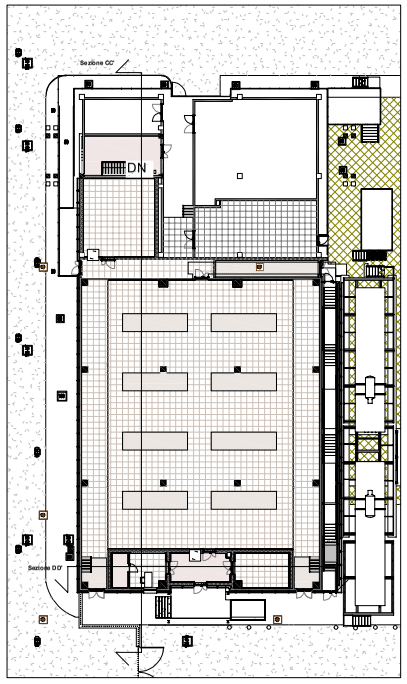

Il presente elaborato è valido solo in coordinamento con tutte le altre discipline specialistiche con le quali deve essere verificata la conformità. Tutte le misure ed eventuali variazioni rispetto al presente elaborato devono essere verificate in cantiere.
This plan only valid in connection & coordination with the plans of all other Specialist disciplines, and must be checked for conformity with these plans. Deviations in dimensions must be clarified with the site management.

CLIENT / COMMITTENTE:

[redacted]

OGGETTO DELL'OPERA / SUBJECT OF WORK
PROGETTO DI DEMOLIZIONE E RICOSTRUZIONE DEL FABBRICATO F PER LA REALIZZAZIONE DI UN DATA CENTER A SERVIZIO A SERVIZIO DELLA SOCIETA' NOOVLE ALL'INTERNO DEL CAMPUS TIM-NOOVLE DI ROZZANO

LUOGO / WORK AREA
Via Toscana, Rozzano (MI)

DESIGN TEAM / TEAM DI PROGETTO

[redacted]

COMMESSA	FASE PROGETTO	DISCIPLINA	TIPOLOGIA	NUMERO DISEGNO
13007114	PE0	ARC	DIS	16

NOTES / NOTE:

REV	EMISSIONE	14/01/2025
REV	DESCRIZIONE / DESCRIPTION	DATA / DATE

Cliente / Customer
NOOVLE

Oggetto / Object
COMMESSA / JOB NO.
13007114
COMMESSA / JOB NO.
COMUNE DI ROZZANO (MI)
ROZZANO DC SALA C0
SCALA / SCALE
1:50
DISEGNATO / DRAWN BY
A. Uzzi
STATO DI FATTO
A. Cerullo
SEZIONI C-C' - D-D'
B. dellBetto
FILE NAME / NOME FILE
13007114-PE0-ARC-DIS-16